

Planungszone GB Lohn-Ammannsegg Nr. 525 (südlicher Teil)

Erlass einer Planungszone gemäss § 23 Planungs- und Baugesetz Kt. Solothurn (PBG)

Original Auflageexemplar

Planaufgabe vom 14.12.2017 bis 23.01.2018

Situation 1 : 1'000

Index	Datum	Aenderungen	gez.	gepr.	gen.	Oensingen, 23.11.2017	geprüft:	genehmigt:
						gezeichnet: dla	Plan Nr:	
						Grösse: 89 x 116	21706.1 / 62	
						user: dla		
						gedruckt: 28.11.2017 16:36:31		

AV-Grundlage vom: wird wöchentlich aktualisiert LV95 GIS-File: Q:\arcproj\projects\npl_lohn_ammannsegg\mxd\21706_62_Planungszone_TeilGB525.mxd

www.bsb-partner.ch
 Biberist Tel. 032 671 22 22 Fax 032 671 22 00
 Oensingen Tel. 062 388 38 38 Fax 062 388 38 00
 Grenchen Tel. 032 654 59 30 Fax 032 654 59 31
 Liebfeld/Bern Tel. 031 978 00 78 Fax 031 978 00 79



Genehmigungsinhalte

Perimeter Planungszone

Orientierungsinhalt

Bauzonengrenze

Bauzonen

Wohnzone




W2

Zone für öffentliche Bauten und Anlagen

öBA

Weitere Inhalte

Wald mit Waldfeststellung

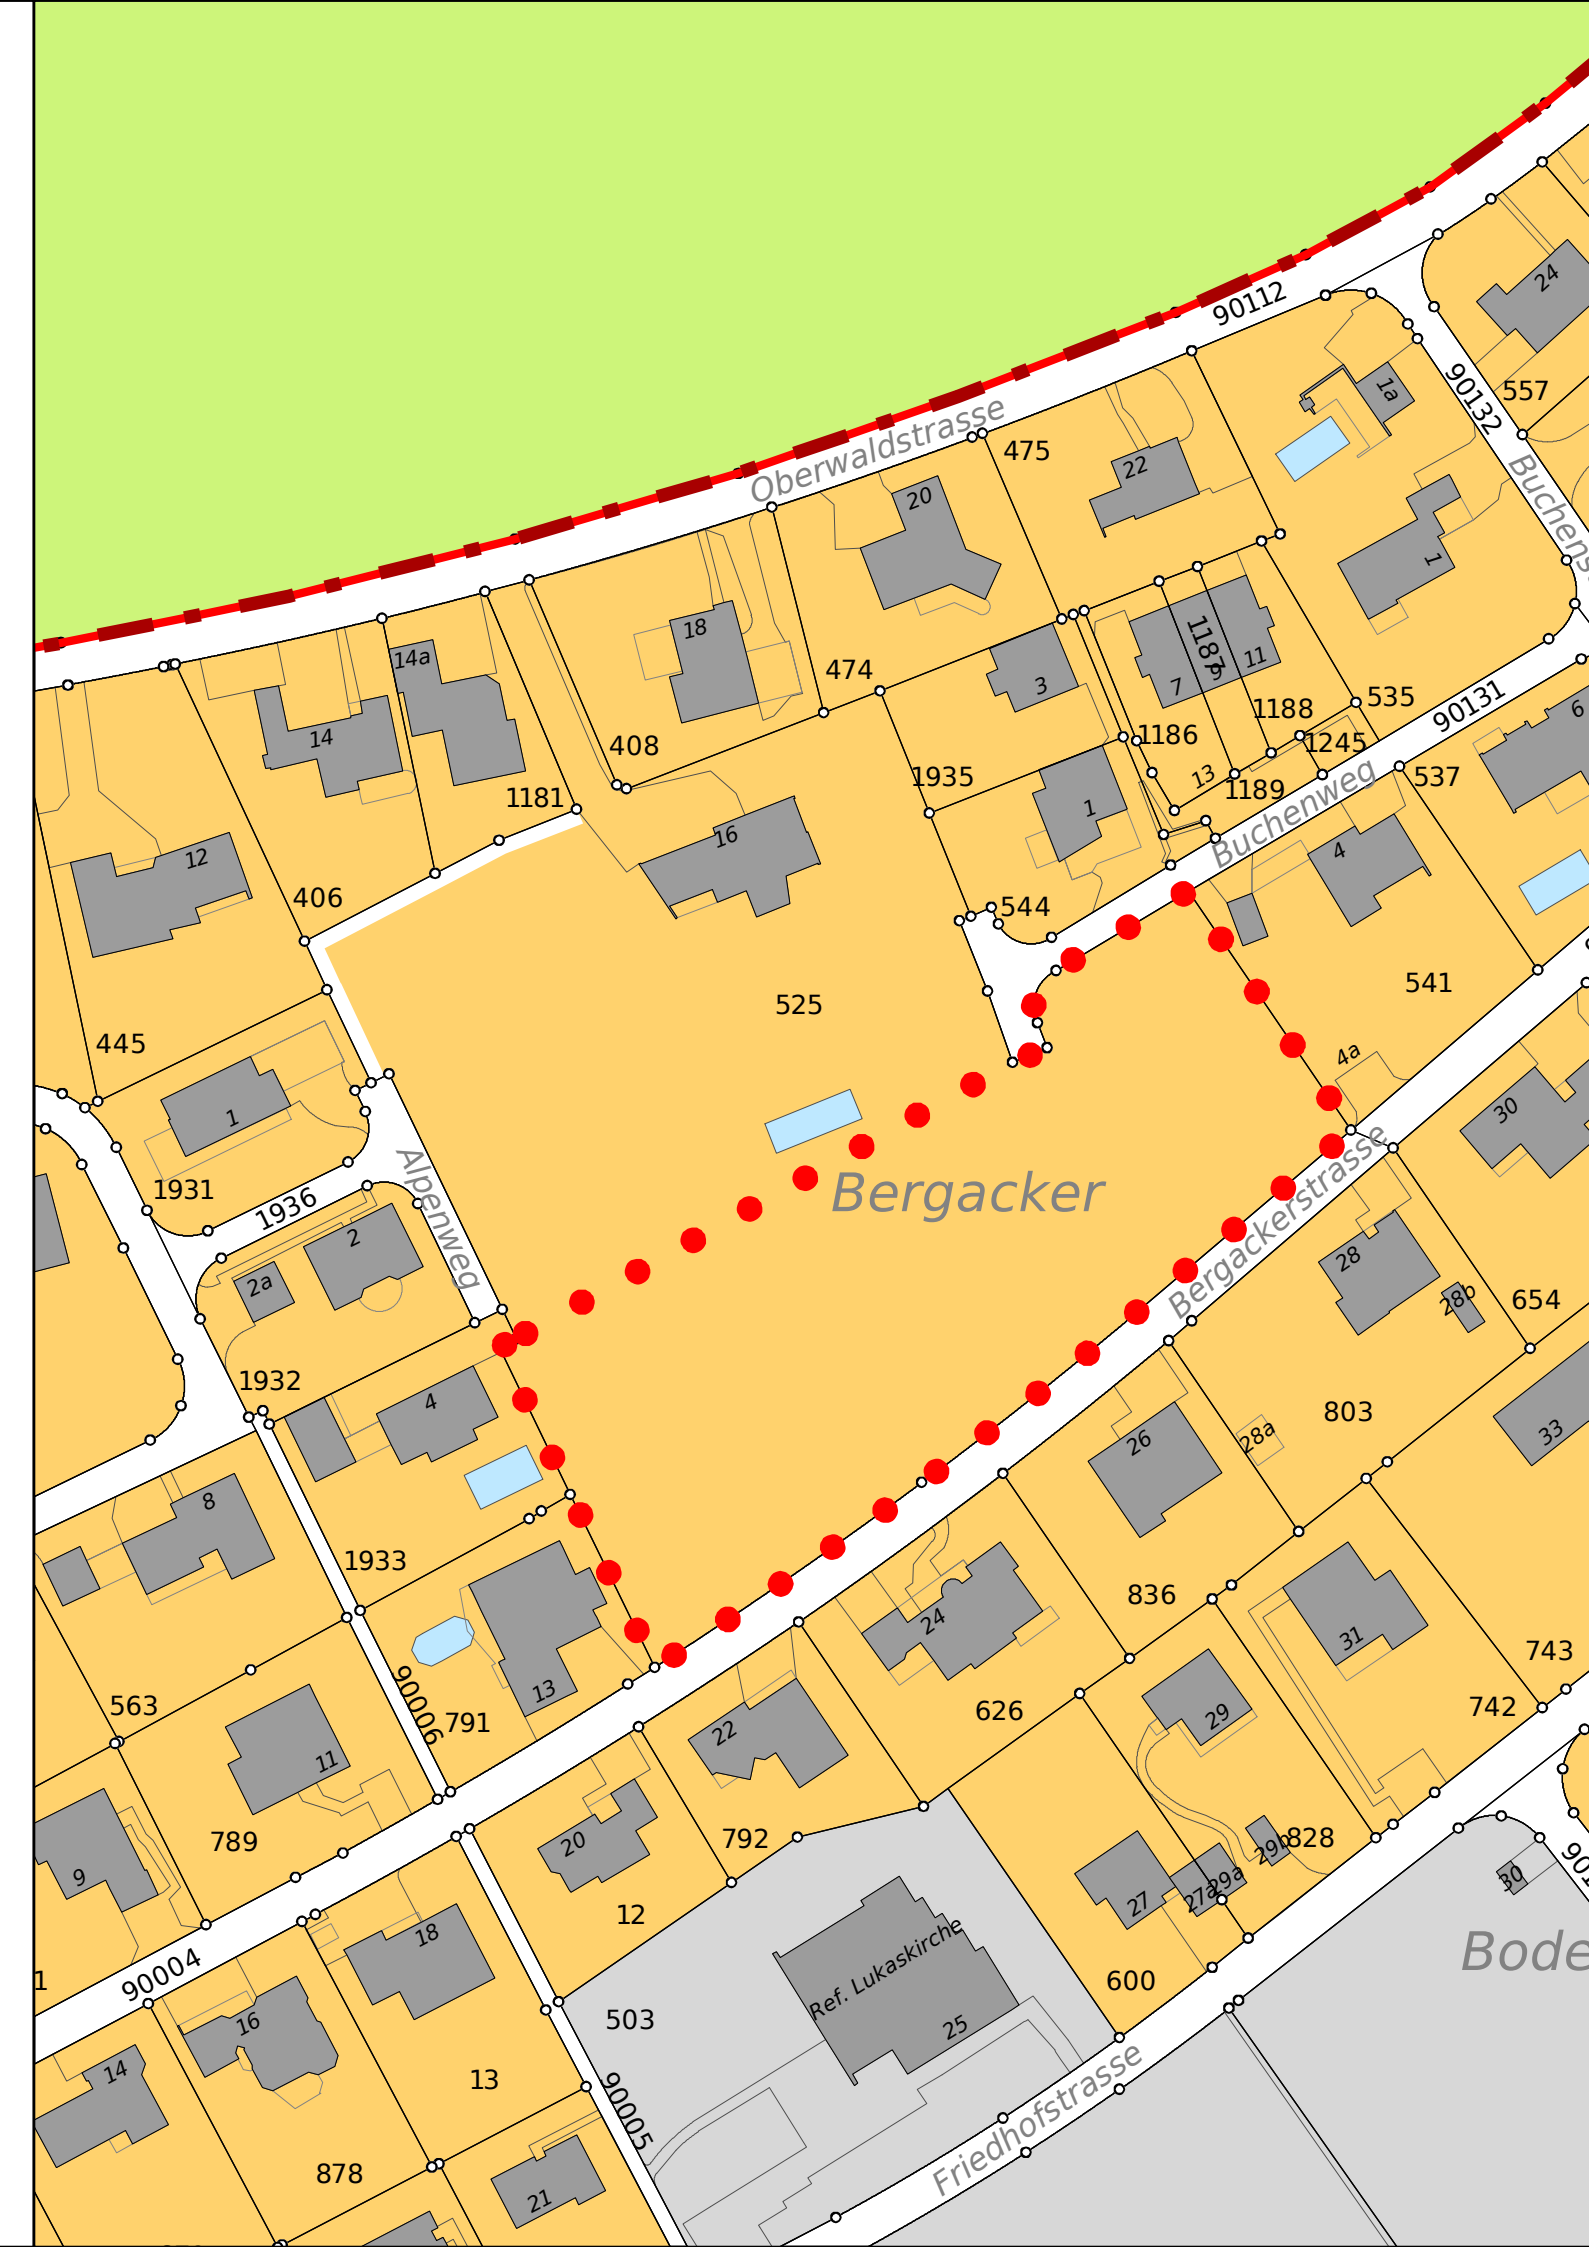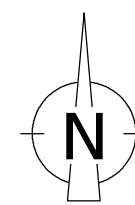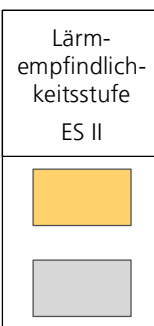

Öffentliche Auflage vom 14.12.2017 bis 23.01.2018

Beschlossen vom Gemeinderat Lohn-Ammannsegg

Lohn-Ammannsegg, 11. Dezember 2017

Der Gemeindepräsident:

Der Gemeindeschreiber: