

Genehmigungsinhalt Gemeinde


- Strassenklassierung**
- Öffentliche Sammelstrasse
 - Öffentliche Erschliessungsstrasse
 - Öffentlicher Fussweg und Trottoir / öffentliches Fusswegrecht
 - Private Erschliessungsstrasse
 - Grünfläche im öffentlichen Strassenareal
 - Geplante Strassenlinie innerhalb Bauzone / ausserhalb Bauzone
 - Geplanter öffentlicher Fussweg ausserhalb Bauzone (Lage sinngemäss verbindlich)
- Baulinien und Sichtzonen**
- Baulinie entlang Gemeindestrasse
 - Vorbaulinie
 - Gestaltungsbaulinie
 - Hecke- und Waldbaulinie / Waldbaulinie reduziert (es gilt § 6 VWW, BSG 931.72)
- Weitere Inhalte**
- Wald mit Waldfeststellung

Orientierungsinhalt


- Gemäss Bauzonen- und Gesamtplan**
- Bauzonengrenze / Grenze Reservezone
 - Gebiet mit Gestaltungsplangflicht
 - Geschützter Einzelbaum
 - Geschütztes Gebäude (gemäss Amt für Denkmalpflege und Archologie)
 - Kommunal geschütztes Gebäude
 - Schützenswertes Gebäude
 - Hecke und Uferbestockung (gemäss amtlicher Vermessung)
 - Geschützte archaische Fundstelle (gemäss Amt für Denkmalpflege und Archologie)
- Gemäss kantonalen Baulinienplänen**
- Baulinie entlang Kantonsstrasse
 - Vorbaulinie entlang Kantonsstrasse
 - Sichtzone (nach § 50 KBV)
 - Abgrenzung Geltungsbereich Kanton / Gemeinde
 - Hauptverkehrsstrasse (Kantonsstrasse)
- Weitere Inhalte**
- Wald (gemäss amtlicher Vermessung)
 - Gewässer / Gewässer überdeckt, eingedolt (gemäss amtlicher Vermessung)

Öffentliche Auflage vom 5. Juni bis 6. Juli 2020
 Beschlossen vom Gemeinderat Lohn-Ammannsegg
 Lohn-Ammannsegg, 24. Februar 2020
 Der Gemeindepräsident: _____
 Der Gemeindevizepräsident: _____
 Der Gemeindevorsteher: _____
 Der Staatschreiber: _____

Genehmigt vom Regierungsrat des Kantons Solothurn
 mit RRB Nr. ... vom ...
 Publikation des Regierungsratsbeschluss im Amtsblatt Nr. ... vom ...

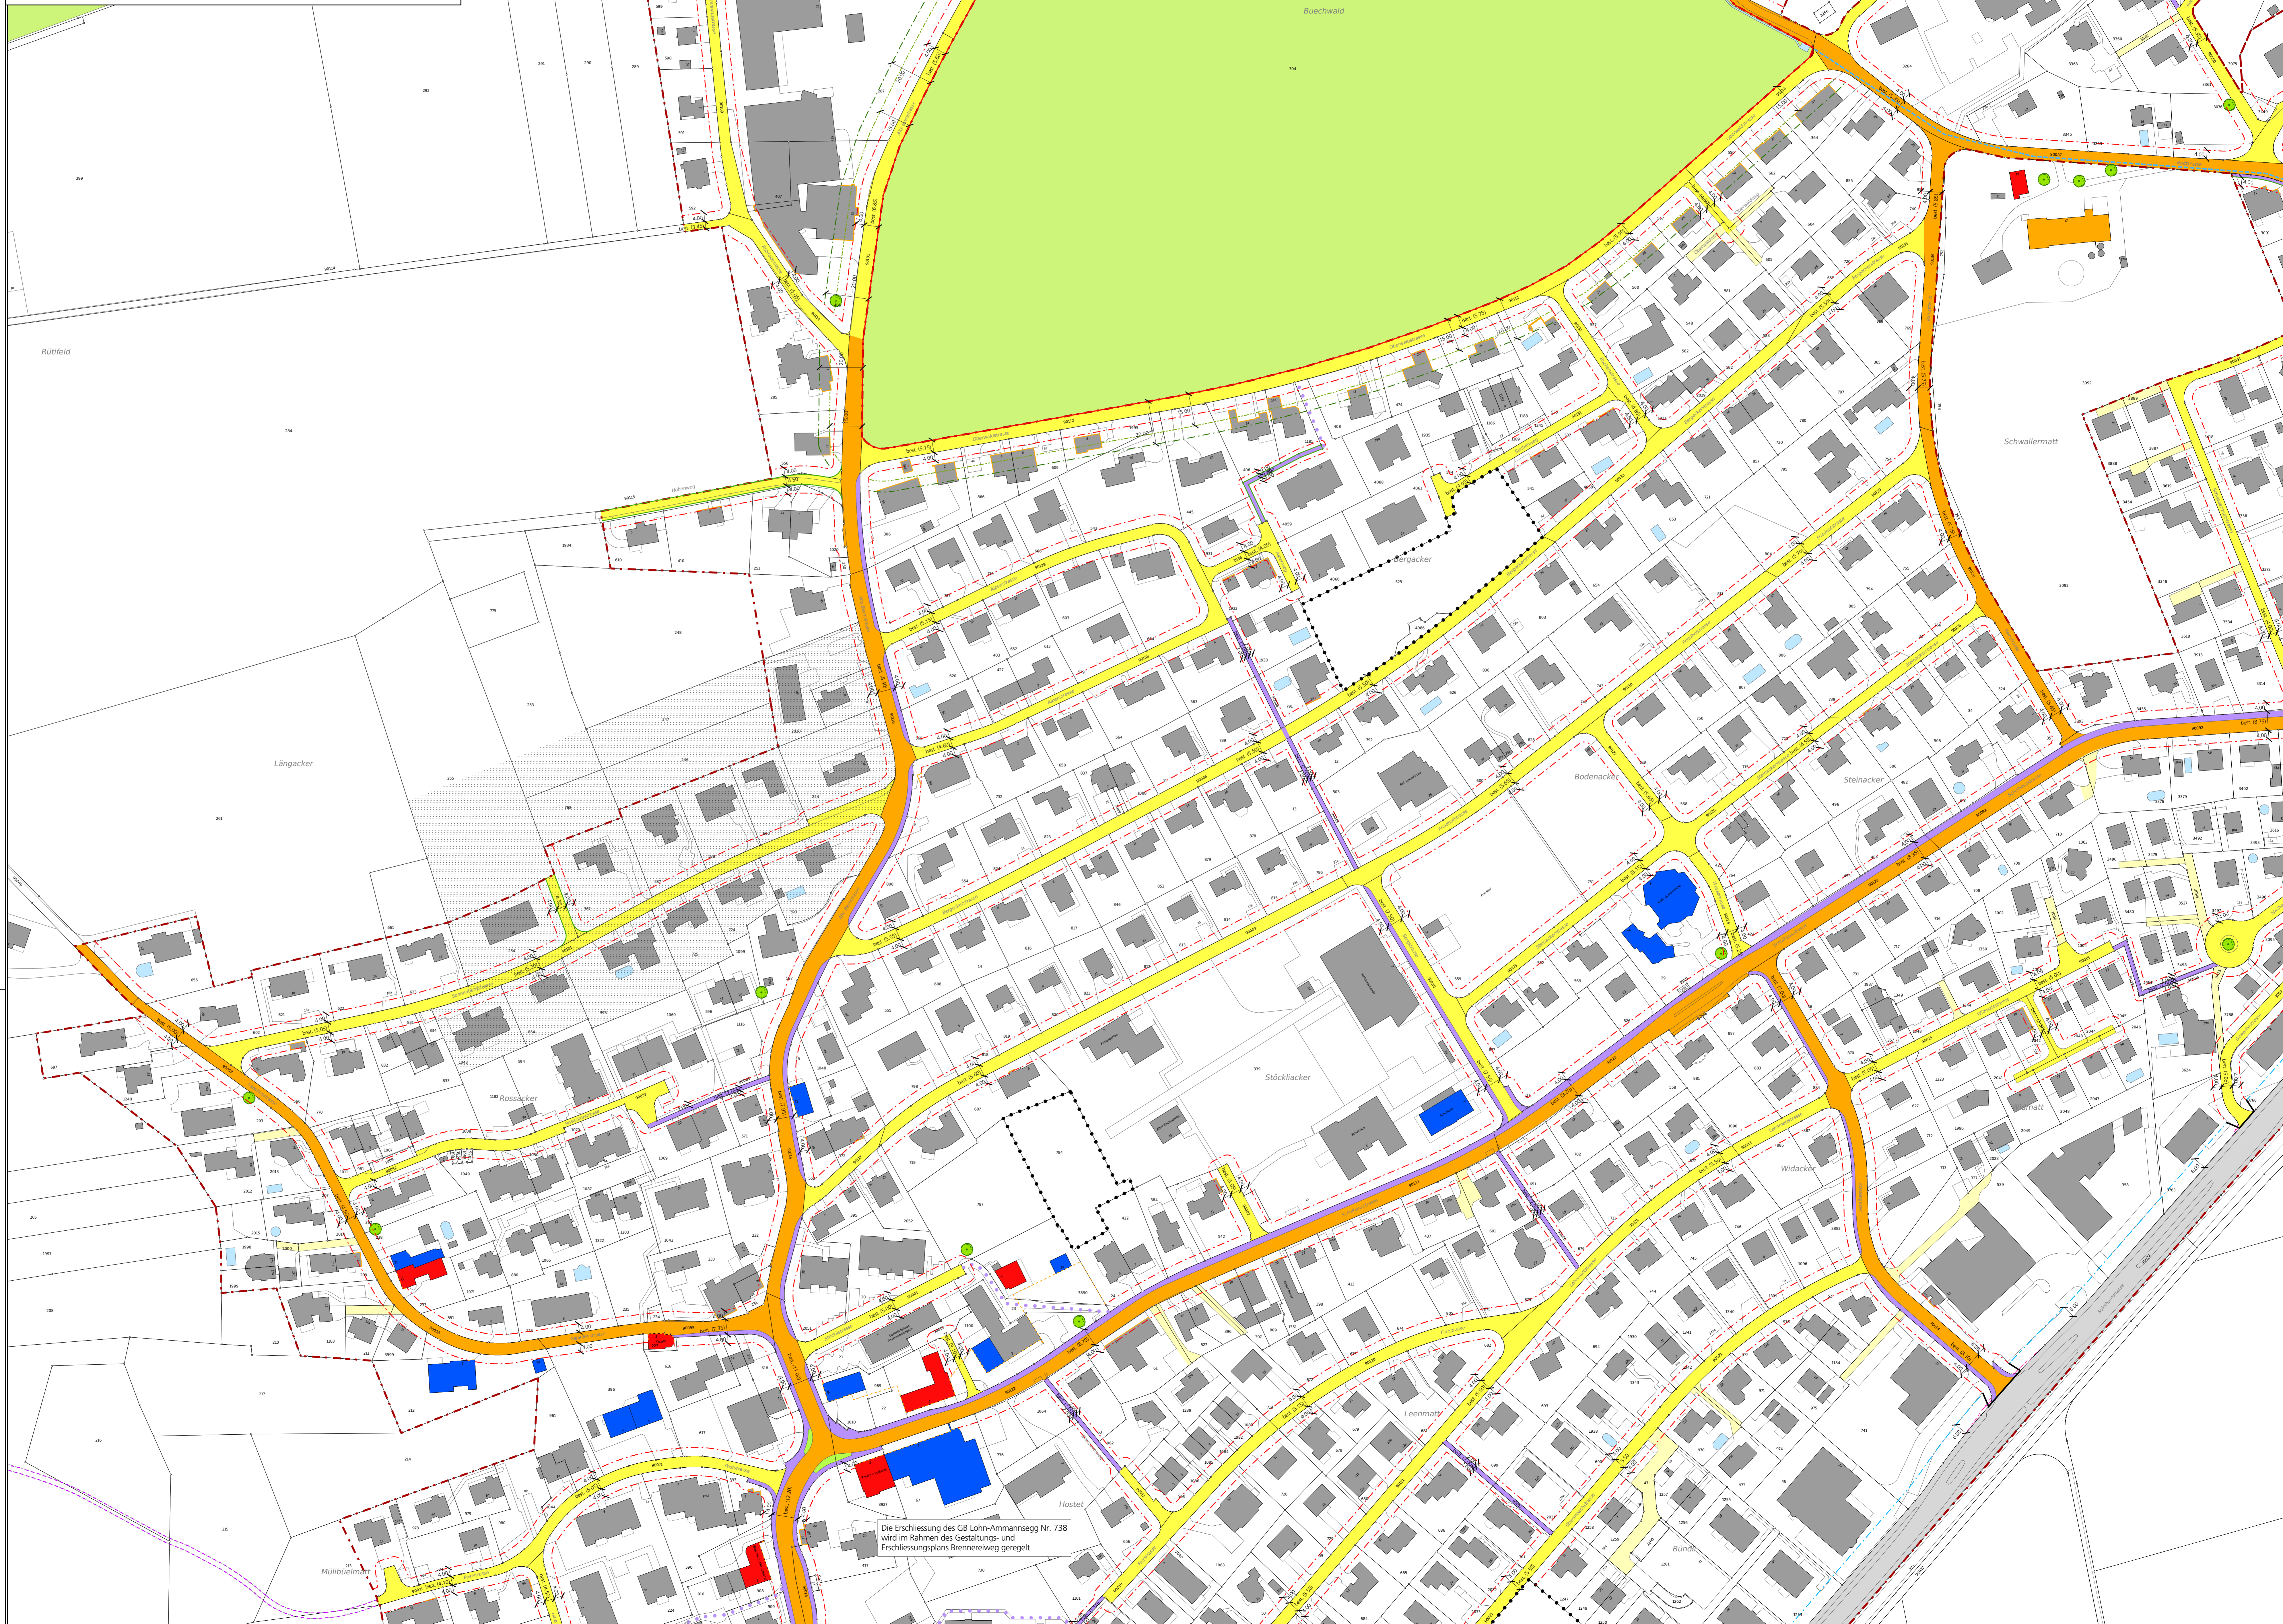

0 25 50 100 Meter

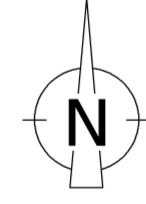

Kanton Solothurn Gemeinde Lohn - Ammannsegg

**Revision der Ortsplanung
 Erschliessungsplan mit Baulinien
 und Strassenklassierung**

RRB Nr. _____ vom _____

Genehmigungsexemplar

Situation 1 : 1'000 / Nordwest

Index	Datum	Änderungen	gpr:	gpr:	gpr:	Öersingen:	geprüft:	genehmigt:
4	29.04.2021	gemäss 2. Auflage vom 3. Mai bis 1. Juni 2021	gpr:	gpr:	gpr:	geprüft:	gpr:	gpr:
3	03.06.2020	gemäss 2. Vorprüfung vom 4. Mai 2020	mwy:	mwy:	mwy:	Grobse: 90 x 126	gpr:	21706 / 10
2	17.01.2020	gemäss öffentlicher Mitwirkung	mwy:	mwy:	mwy:	laser:	gpr:	
1	22.09.2019	gemäss Vorprüfungsberichte vom 11. Juli 2019	mwy:	mwy:	mwy:	geprüft:	01.07.2021 12.08.12	

AV-Grundlage vom: 29.04.2021 LV95

Biberist Tel. 032 671 22 22
 Burgdorf Tel. 034 420 16 20
 Grenschen Tel. 032 654 59 30
 Liebefeld/Bern Tel. 031 978 00 78
 Öersingen Tel. 062 388 38 38 www.bsb-partner.ch

BSB + Partner
 Ingenieure und Planer

Die Erschliessung des GB Lohn-Ammannsegg Nr. 738 wird im Rahmen des Gestaltungs- und Erschliessungsplans Brennerweg geregelt